



FRONT ELEVATION
SC/ LE 1:200

FIRE LEGEND


- PUMP 1850 LPM
- EXTINGUISHER
- FIRE HOUSE REEL
- ALARM SYSTEM
- SAND BUCKET
- TERRACE TANK 10,000 LTR.

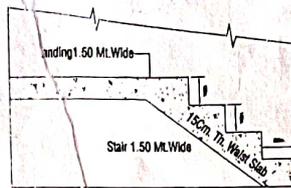


**STAIR
DETAIL**

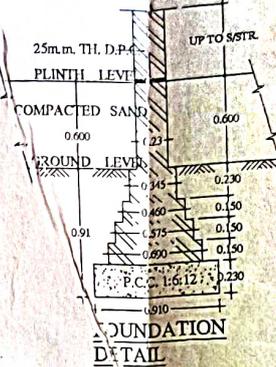


**FOUNDATION
DETAIL**

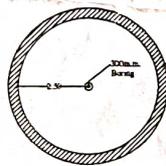


Plan of Recharge Shaft.

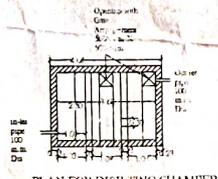

PLAN FOR DESILTING CHAMBER

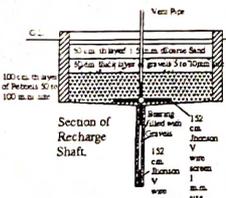


Section of Recharge Shaft.

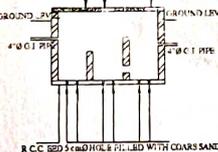


SECTION FOR DESILTING CHAMBER


RAIN WATER HARVESTING PLAN

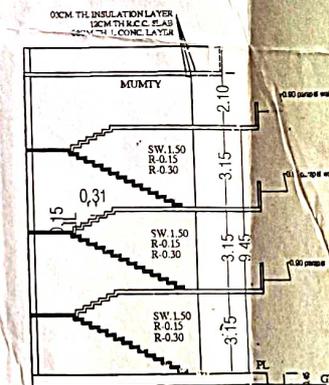

**SECTION AT- XX
SCALE 1:200**

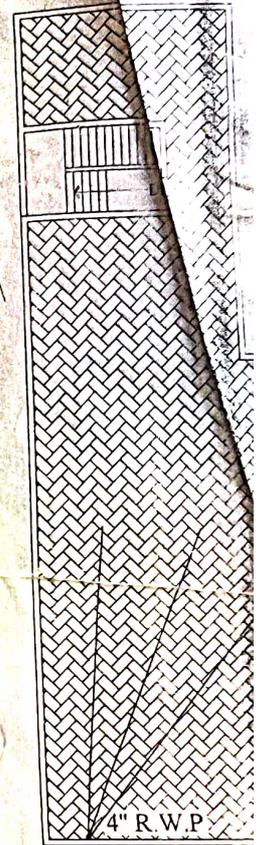

**TERRACE PLAN
SCALE 1:200**

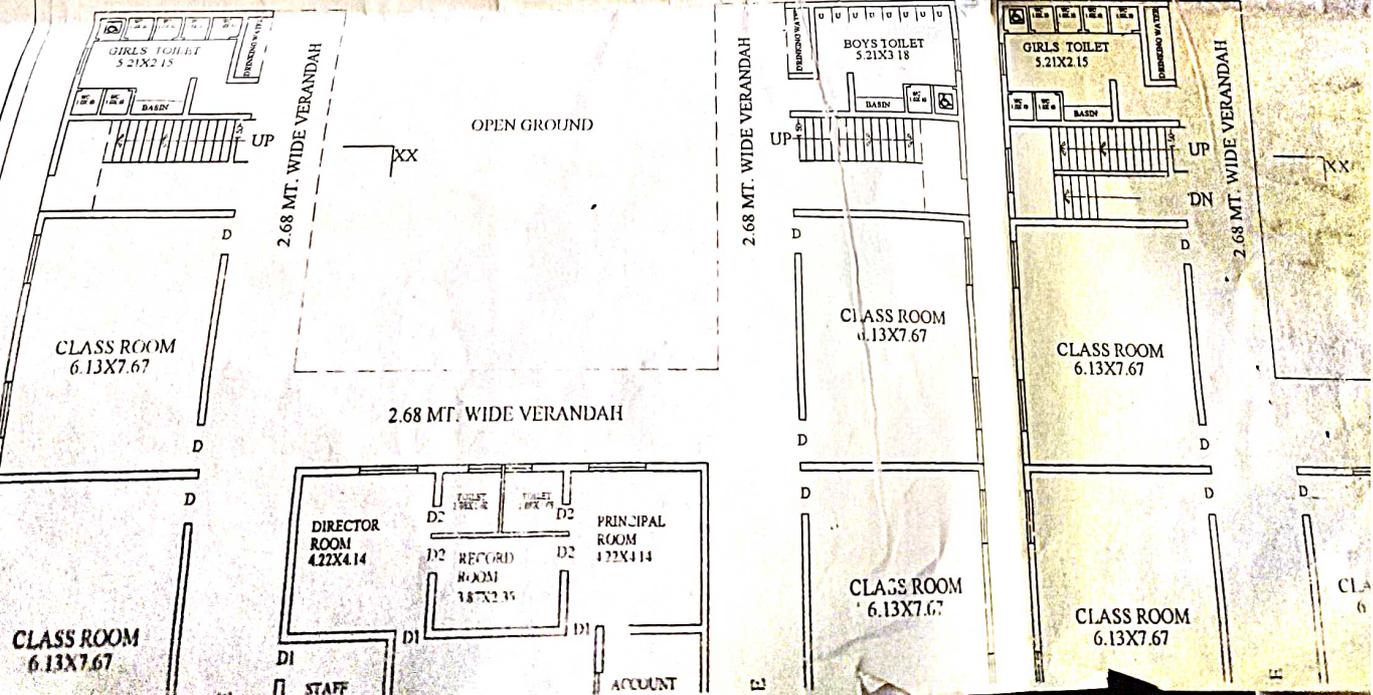

FIRE LEGEND

PUMP  **1850 LPM**

 **EXTINGUISHER**


 **FIRE HOUSE REEL**

 **ALARM SYSTEM**


 **SAND BUCKET**

 **TERRACE TANK 10,000 LTR.**


FRONT ELEVATION
SCALE 1:200

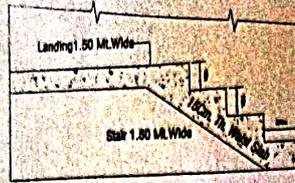


STAIR DETAIL

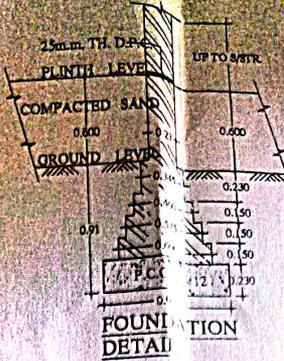


FOUNDATION DETAIL

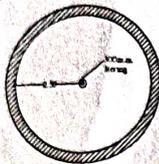


Plan of Recharge Shaft.

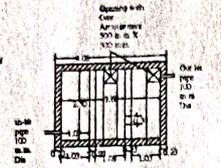

PLAN FOR DISINFECTING CHAMBER

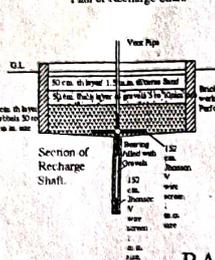


Section of Recharge Shaft.

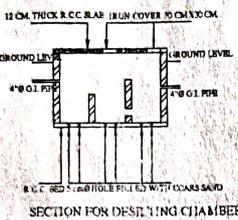


SECTION FOR DISINFECTING CHAMBER


RAIN WATER HARVESTING PLAN

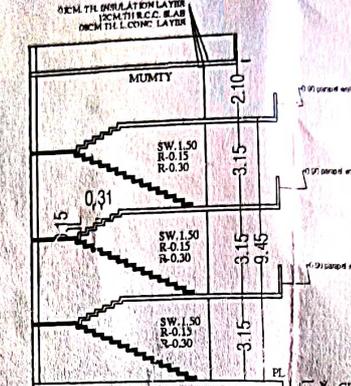

SECTION AT-XX
SCALE 1:200

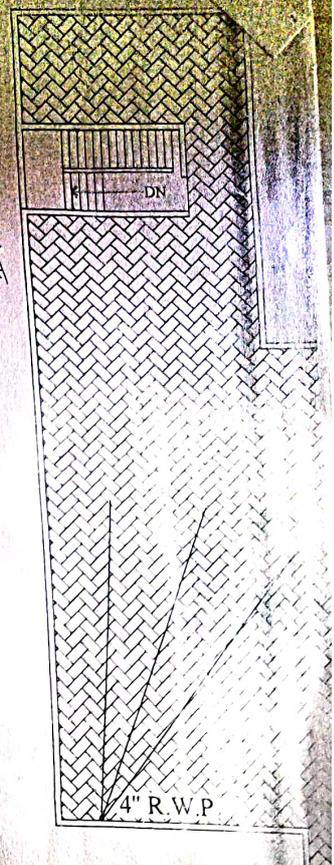

TERRACE PLAN
SCALE 1:200

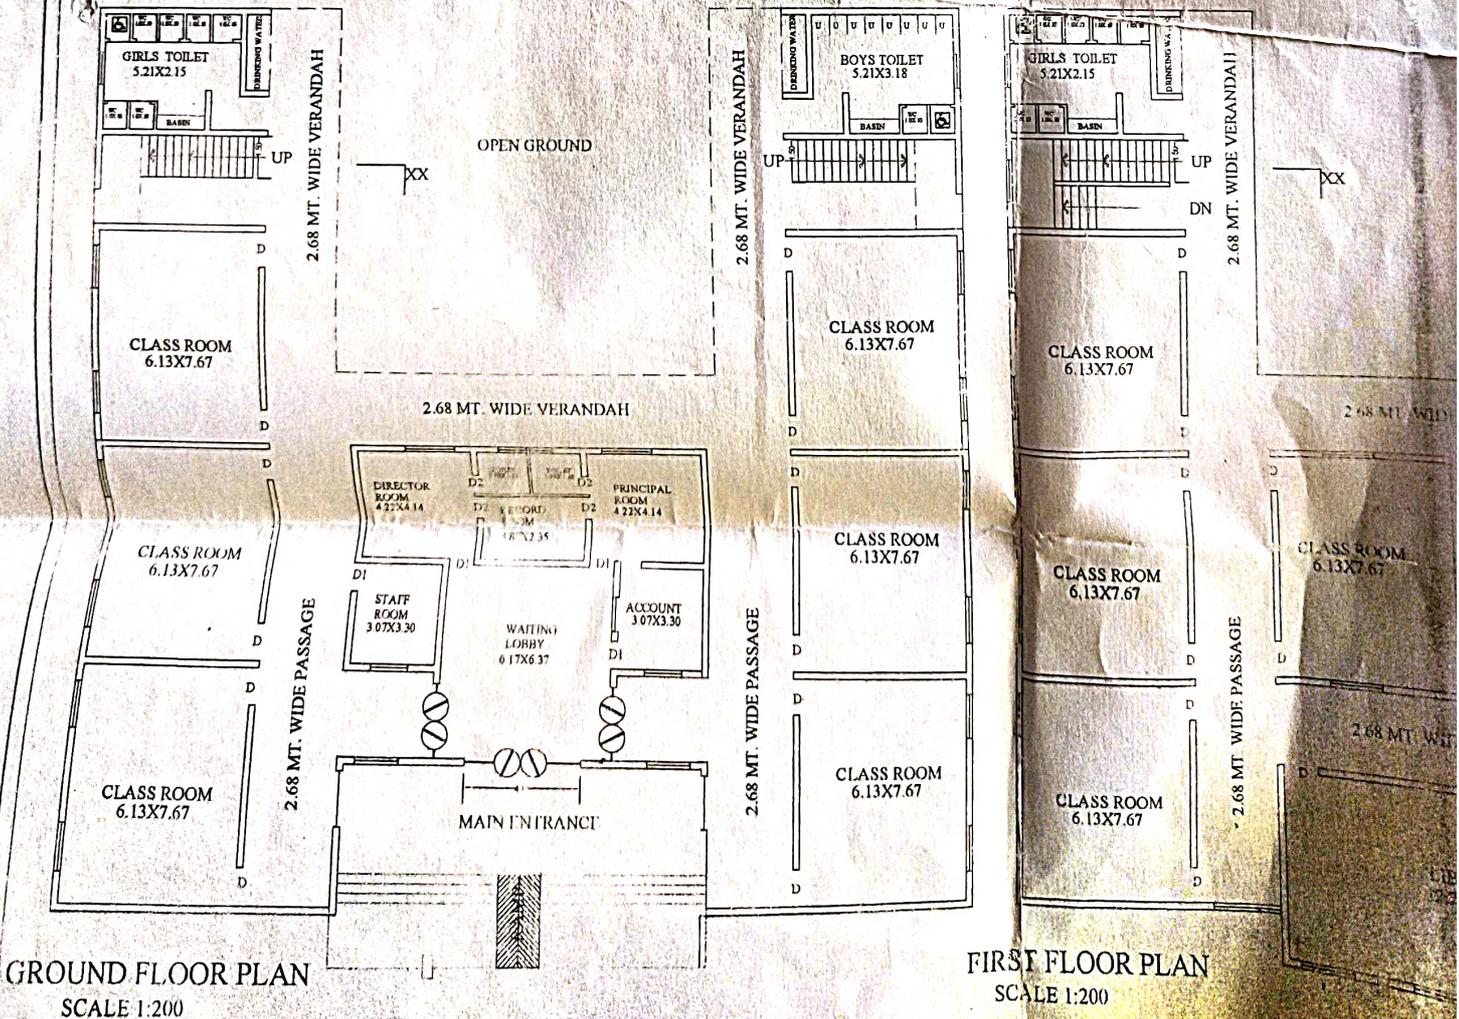


GROUND FLOOR PLAN
SCALE 1:200

FIRST FLOOR PLAN
SCALE 1:200





FOR

मानवचित्र सख्या
 अवर अभियन्ता वि०
 दिनांक 26.05.23 को
 भारत के साथ स्वीकृत किए
 कार्य आर० बी० ओ० एवर
 के अनुसार किया जाये।
 तिथि से पांच वर्ष के लिए
 सम्बन्धी विवाद होने पर
 समझा जायेगा।

अवर अभियन्ता
 विभिन्न शत्र वहीसी
 सम्भल



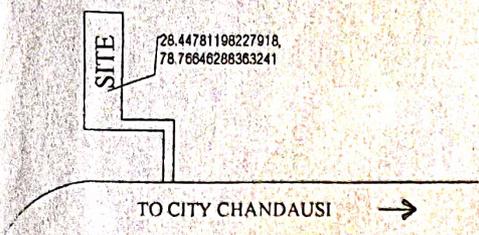


28.44781198227918,
 78.76846288363241

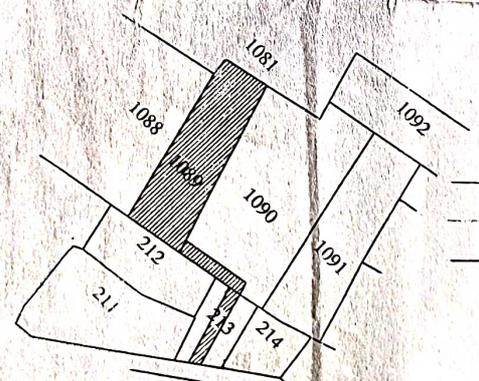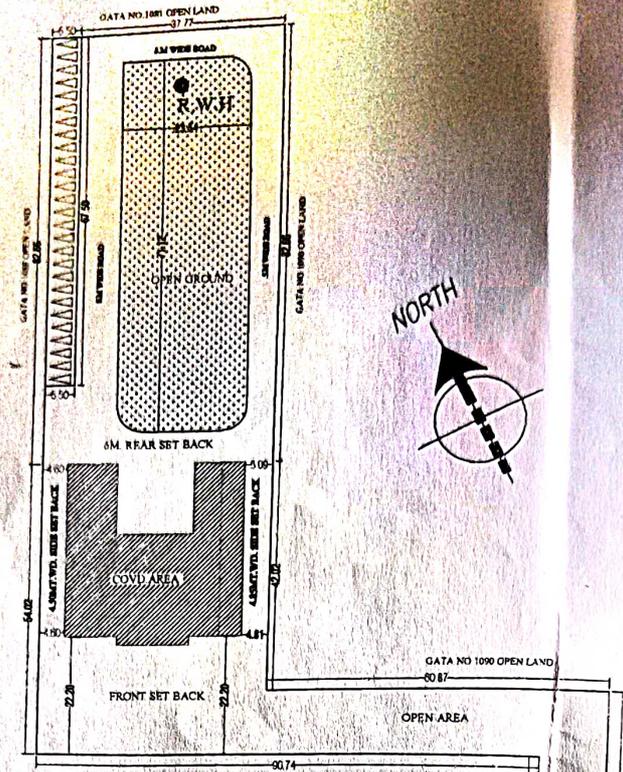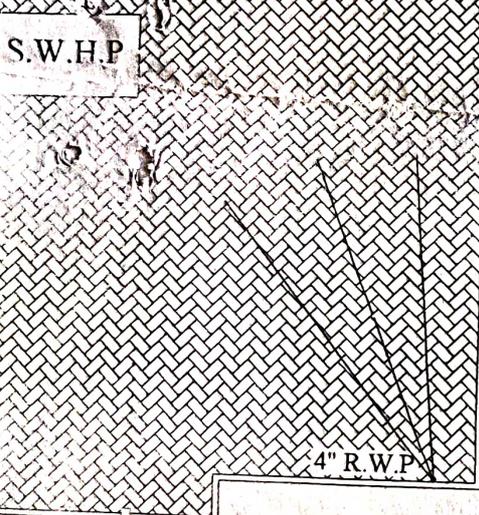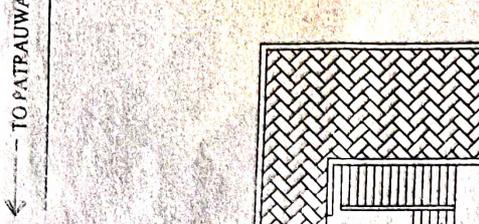




SHRA PLAN SCALE N.T.S

SITE PLAN SCALE 1:500

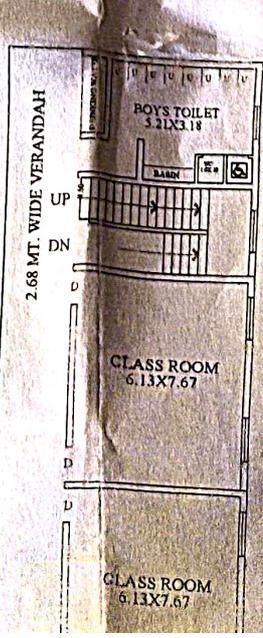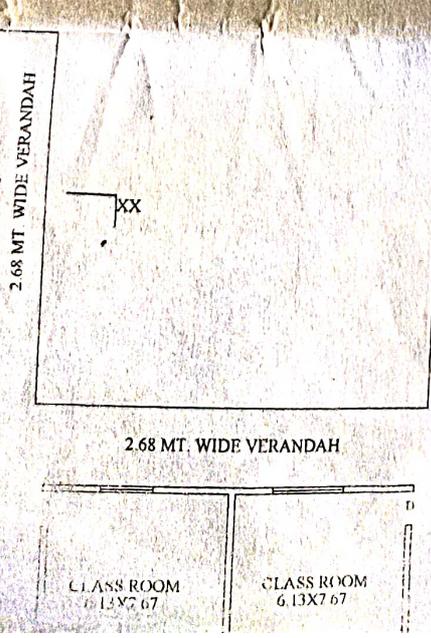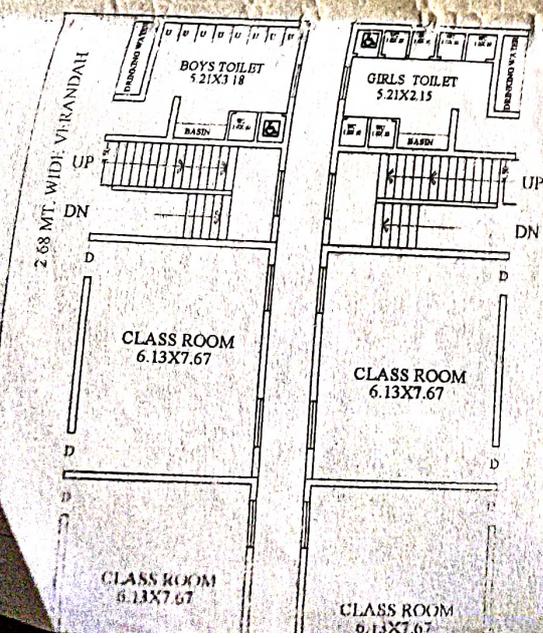

PROJECT	
PROPOSED	GENIUS GIRLS SCHOOL
PLAN A1-	GATA NO 1089
GATA NO 213,	PATRAUWA
DISTRICT SAMBHALA	
RUN BY:-	AKROORJI EDUCATION
	AKROORJI PHAZA BISO
	DISTRICT SAMBHALA
AREA	
TOTAL LAND AREA	
TOTAL LAND AREA	
NET PLOT AREA	
EDUCATIONAL BLOC	
EDUCATIONAL BLOC	
EDUCATIONAL BLOC	
MUMTY COVID	
TOTAL COVID AREA	
F.A.R.	
PARKING	
REQUIRED PARKING	
TOTAL COVID AREA	
PROVIDE PARKING	
LEGEND	EXISTING
	PROPOSED
SCHEDULE	
D	DOOR
D1	
D2	
W	WINDOW
W1	WINDOW
W2	WINDOW
W3	WINDOW
V	VERANDAH
ARCHITECT	

TO PATRAJWA

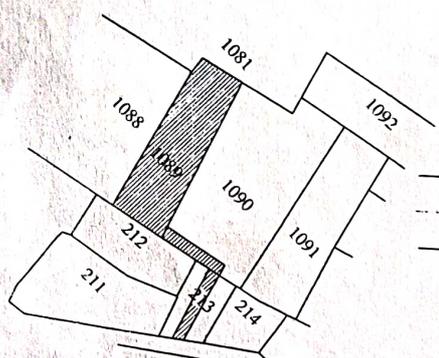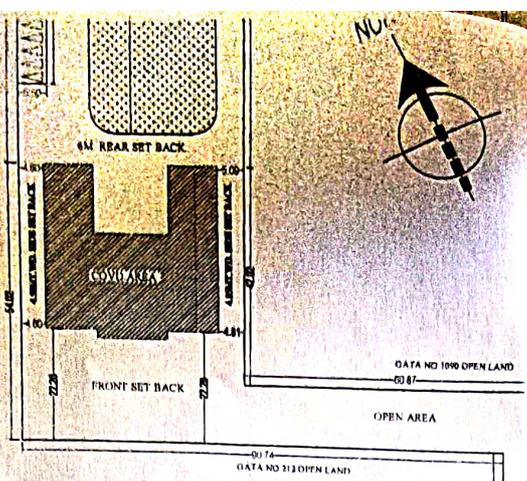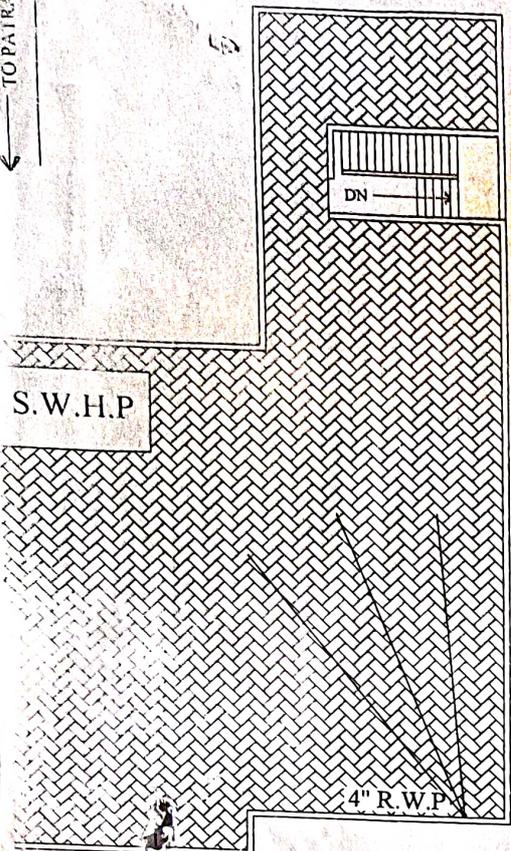

SHJRA PLAN
SCALE 1:500

SITE PLAN
SCALE 1:500

PROJECT
PROPOSED
GENIUS GIRLS SCHOOL
PLAN AT-GATA NO.1090
GATA NO 213, (PART) PATRA
DISTRICT SAMBHAL

RUN BY:-
AKROOR JI EDUCATIONAL
AKROOR JI PLAZA BISOI
DISTRICT SAMBHAL U.P.


AREA S	
TOTAL LAND AREA	
TOTAL LAND AREA	
NET PLOT AREA	
EDUCATIONAL BLOC	
EDUCATIONAL BLOC	
EDUCATIONAL BLOC	
MUMTY COVD	
TOTAL COVD	
F.A.R.	

PARKING	
REQUIRED PARKING	
TOTAL COVD AREA	
PROVIDE PARKING	
LEGEND	EXISTING PROPOSED

SCHEDULE	
D	DOOR
D1	"
D2	"
W	WINDOW
W1	WINDOW
W2	WINDOW
W3	WINDOW
V	VENTILATOR

ARCHITECT

 Design Associates Pvt. Ltd.
 Ravi K. Sharma
 (ARCH.)
 CA/2015/10449

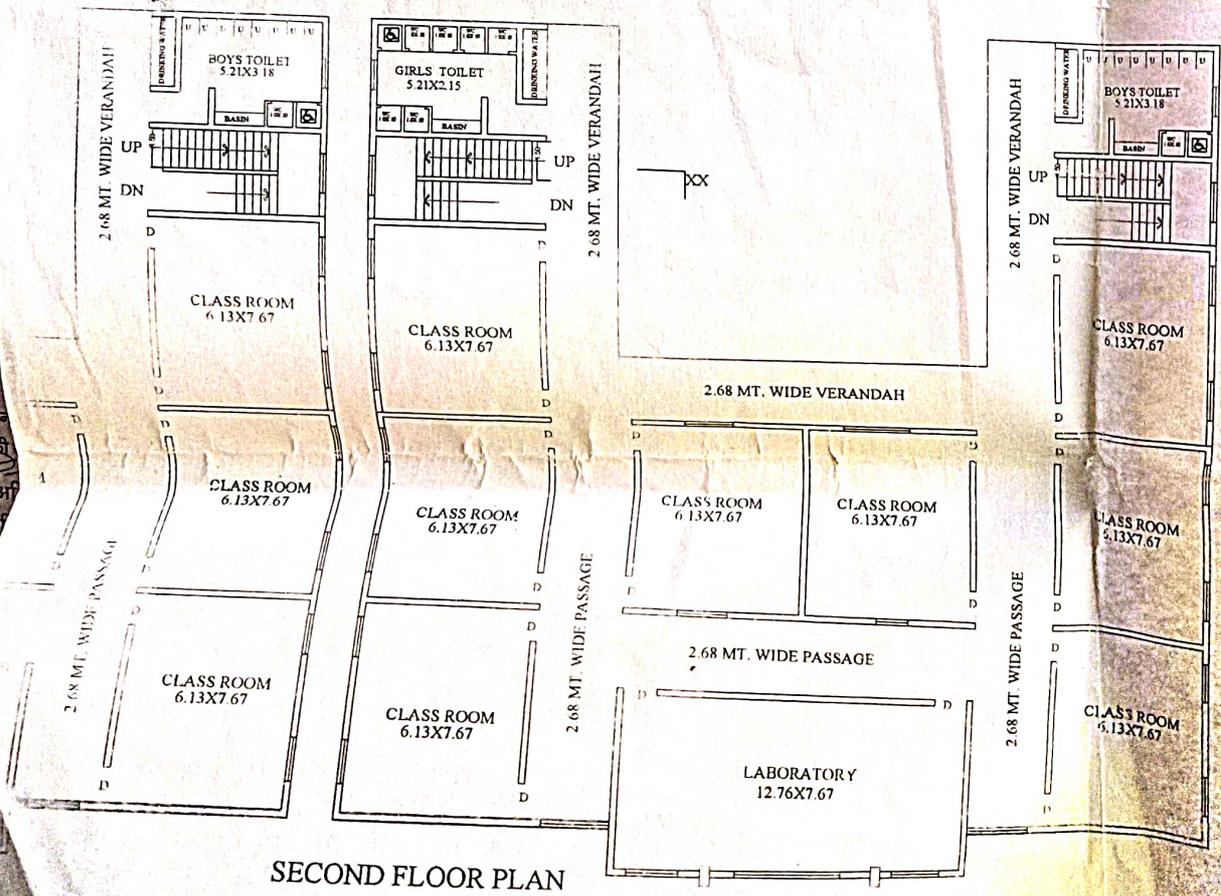

SECOND FLOOR PLAN
SCALE 1:200

DESIGN
 ARCHITECT ENGINEER
 124 LAXMAN GUN
 E-mail design@...
 9412124347

भवन निर्माण अनुज्ञा का स्वीकृति प्रमाण-पत्र

नियम प्राधिकारी/उप जिलाधिकारी

विनियमित क्षेत्र, चन्दौसी, (सम्भल)

सेवा में,

श्री. पवन कुमार झा, S/O. स्व. लालराम मुन्हा

निवासी: उन्सूरजी लाला निसौली गेट चन्दौसी

आपके मानचित्र पत्रावली सं० 396/2022-23 दिनांक 06.02.23 ग्राम मौहल्ला पटरी का चन्दौसी

कालोनी मार्ग नगर चन्दौसी में प्लॉट सं० के/में नये

निर्माण/पुनः निर्माण/सारवान परिवर्तन/गिराने की अनुज्ञा देने के लिए आपके आवेदन पत्र संख्या 396/2022-23

दिनांक 06.02.23 के सन्दर्भ में दिनांक को निम्न शर्तों/प्रतिबन्धों

के साथ आपका मानचित्र स्वीकृत कर निर्माण कराने की आज्ञा प्रदान की जाती है।

1. निर्माण स्वीकृत मानचित्र के अनुरूप ही करना होगा तथा निर्माण का उपयोग केवल उसी रूप में किया जायेगा जिस रूप में स्वीकृति दी गयी है।
2. मानचित्र में कटे हुए भाग पर निर्माण अमान्य है।
3. स्वीकृति की अवधि निर्माण स्वीकृति दिनांक से पांच वर्ष तक के लिए वैध है। निर्माण कार्य पूर्ण ना होने का पर्याप्त कारण बताने पर उक्त अवधि को तीन वर्ष के लिए (किन्तु एक बार में एक वर्ष के लिए) बढ़ाया जा सकता है। नवीनीकरण प्रार्थना पत्र स्वीकृति की अवधि समाप्त होने के कम से कम दो माह पूर्व देना होगा।
4. निर्माण कार्य पूर्ण हो जाने पर अर्हता प्राप्त प्राविधिक द्वारा सम्यक रूप से प्रति हस्ताक्षरित पूर्णता प्रमाण पत्र इस कार्यालय में प्रस्तुत करना होगा।
5. निर्माण कार्य प्रारम्भ करने की तिथि की सूचना इस कार्यालय को 30 प्र० (नि०का०वि०) नियमावली 1985 के नियम 15 के अधीन प्रपत्र 'ज' में देना होगा।
6. भूमि स्वामित्व अथवा अन्य किसी महत्वपूर्ण तथ्य को छिपाकर प्राप्त की गई स्वीकृति की जानकारी होने पर मानचित्र निरस्त कर दिया जायेगा तथा इस दौरान किया गया निर्माण अनाधिकृत मानकर ध्वस्त कर दिया जायेगा।
7. भविष्य में यदि कोई शुल्क देय होगा तो आवेदक उसे जमा करेगा।
8. संलग्न पहुँच मार्ग को भविष्य में यदि चौड़ा करने की आवश्यकता होगी तो सामने के सेट बैक से अपक्षित भूमि ले ली जायेगी।
9. नू स्पागिल्ल या अन्य कोई विवाद होने पर आपकी स्वयं की जिम्मेदारी होगी तथा स्थल पर किये जा चुके निर्माण पर R.B. O., Act. के प्राविधानों के अनुसार कार्यवाही की जायेगी।
10. मास्टर प्लान (महायोजना) में दिये गये भू उपयोग के विरुद्ध निर्माण नियम के विरुद्ध होगा और उस पर नियमानुसार सख्त कार्यवाही की जायेगी।
11. यह स्वीकृति प्रार्थी द्वारा प्रस्तुत सूचनायें/कागजात/बैनामा दिनांक..... व शपथ पत्र..... के आधार पर दी जा रही है और प्रस्तुत सूचनायें आदि गलत होने पर मानचित्र की स्वीकृति स्वतः निरस्त मानी जायेगी।
12. मानचित्र में दर्शाई भूमि नजूल/सरकारी/ग्रामसभा/नगरपालिका की होने पर यह स्वीकृति स्वतः निरस्त समझी जायेगी तथा किये जा चुके निर्माण को ध्वस्त कराने की कार्यवाही की जायेगी।

संलग्न : प्रति स्वीकृति मानचित्र

दिनांक :

अवर अभियन्ता

विनियमित क्षेत्र

चन्दौसी

नियम प्राधिकारी/उप जिलाधिकारी

विनियमित क्षेत्र, चन्दौसी (सम्भल)